



VÝKRES TVARU DOSKY RAMPY

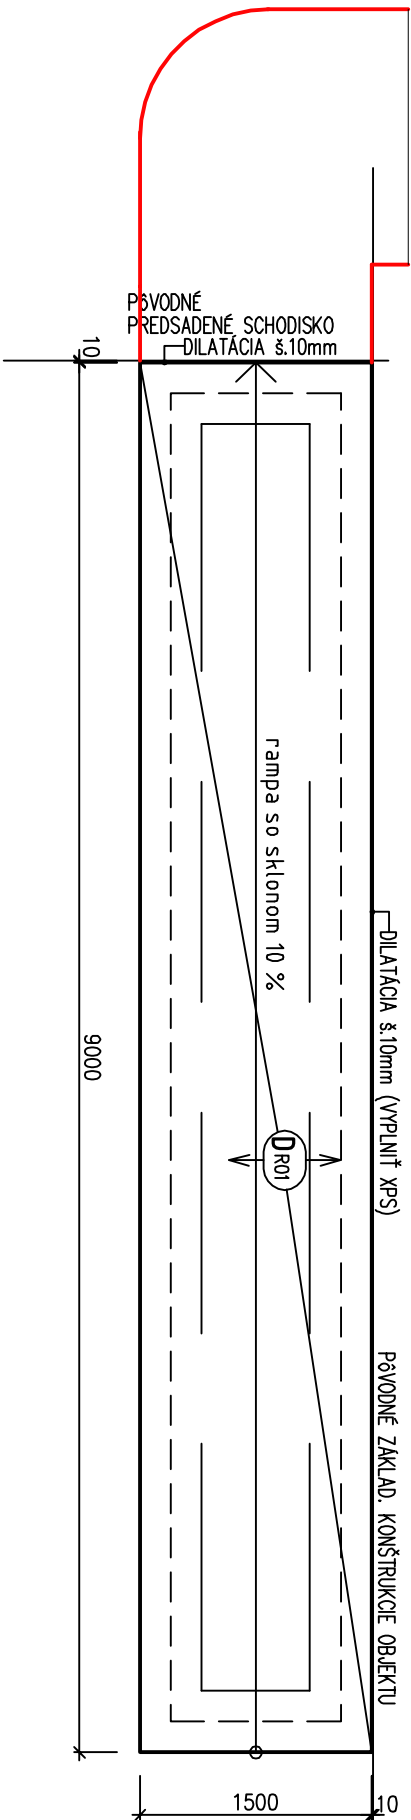

ZAKLADY

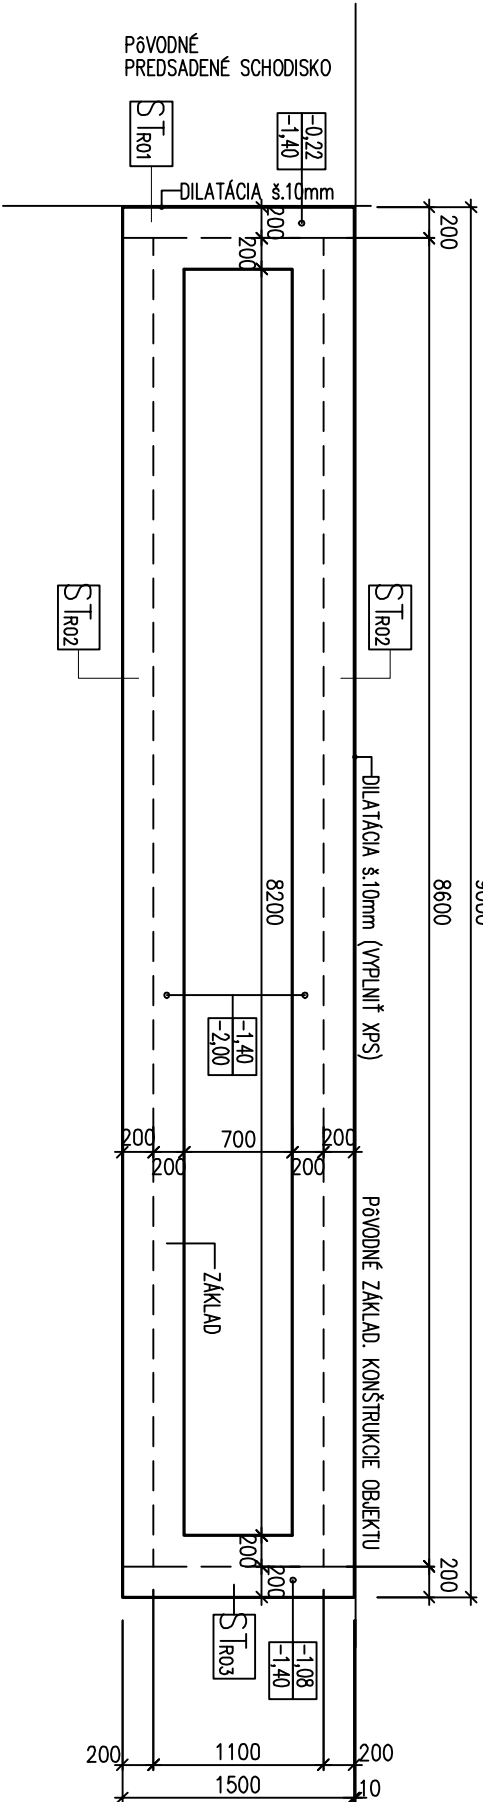

atelier M

investor	Škola dizajnu				
hlavný projektant	Ing. Mária BANIKOVÁ				
vyracoval	Bc. Jakub GENDIAR	M=1:50			
profesia	architektúra				
názov a miesto stavby					
Modernizácia objektu školy Dizajnu Ivánska cesta 21 - Bratislava					
obsah výkresu	Pódorys Rampy	čís.výkr.	18		dátum